


Gemeinnützige Bau-Wohn- und Siedlungsgenossenschaft „Heim“  
 registrierte Genossenschaft mit beschränkter Haftung  
 1160 Wien 16, Friedmanngasse 62

**Achtung:**  
 Planmasse sind Rohbaumasse nehmen!

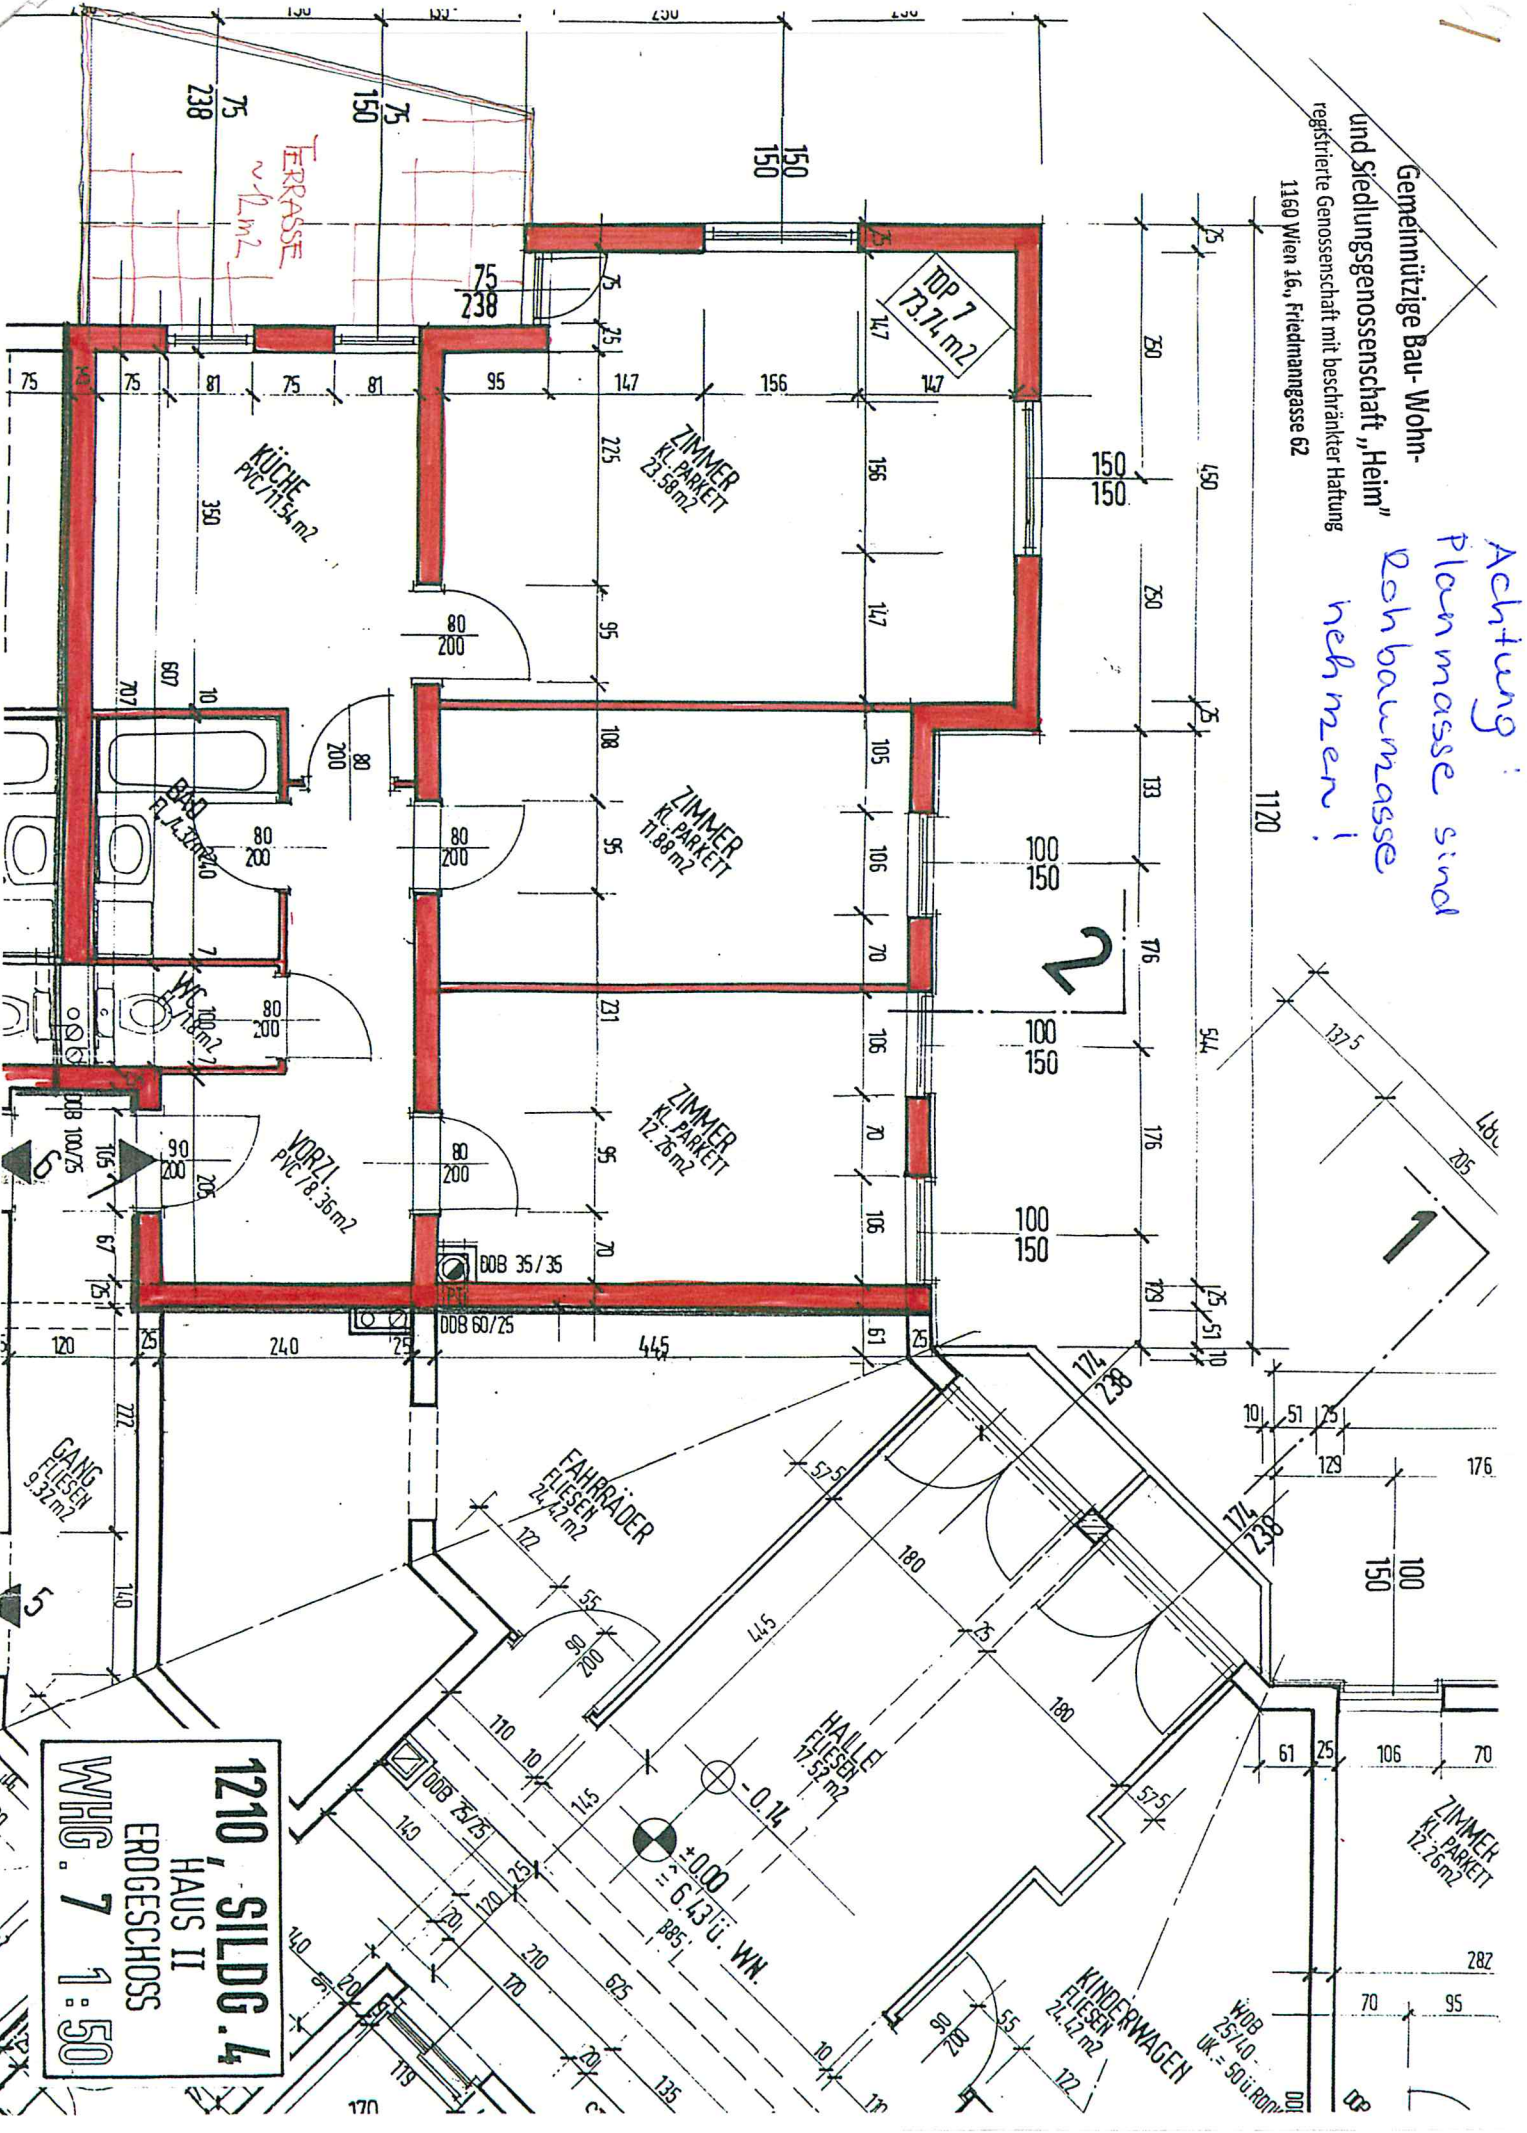

**1210, SILDG. 4**  
 HAUS II  
 ERDGESCHOSS  
 WMG. 7 1:50