


*Achtung!
Planmaße sind
Rohbaumasse
nehmen!*

Gemeinnützige Bau- Wohn-
und Siedlungsgenossenschaft „Heim“
registrierte Genossenschaft mit beschränkter Haftung
1160 Wien 16., Friedmanngasse 62

gemeinnützige bau- wohn-
und siedlungsgenossenschaft
HEIM
1.160 wien - friedmanngasse 62

wohnhaus - waldgasse 2
dachgeschoss - top 17

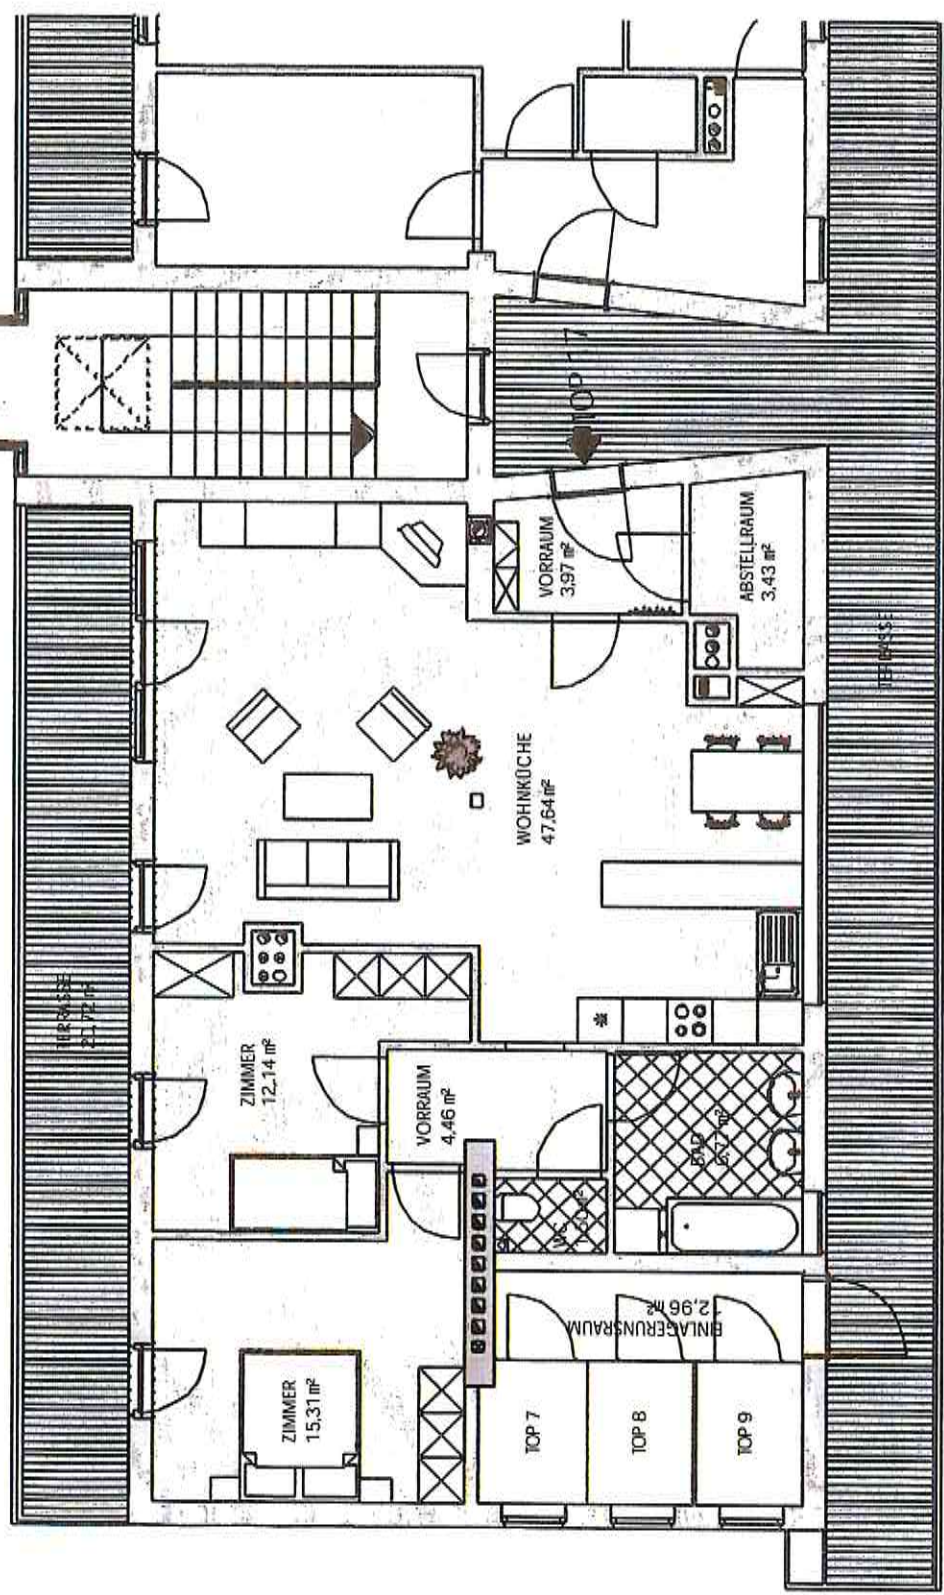

wohnküche	47,64 m²
zimmer	12,14 m²
zimmer	15,31 m²
vorraum	4,46 m²
vorraum	3,97 m²
abstellraum	3,43 m²
bad	6,77 m²
wc	1,50 m²
wohnutzfläche	95,22 m²
terrasse	20,72 m²

GRUNDRISS



M 1 : 100

TOP 17

wohnanlage kottlingbrunn - waldgasse 2