


Gemeinnützige Bau-Wohn- und Siedlungsgenossenschaft „Heim“
 registrierte Genossenschaft mit beschränkter Haftung
 1160 Wien 16., Friedmangasse 62

2

*Achtung
 Planmass sind
 Rohbaumass
 nehmen!*

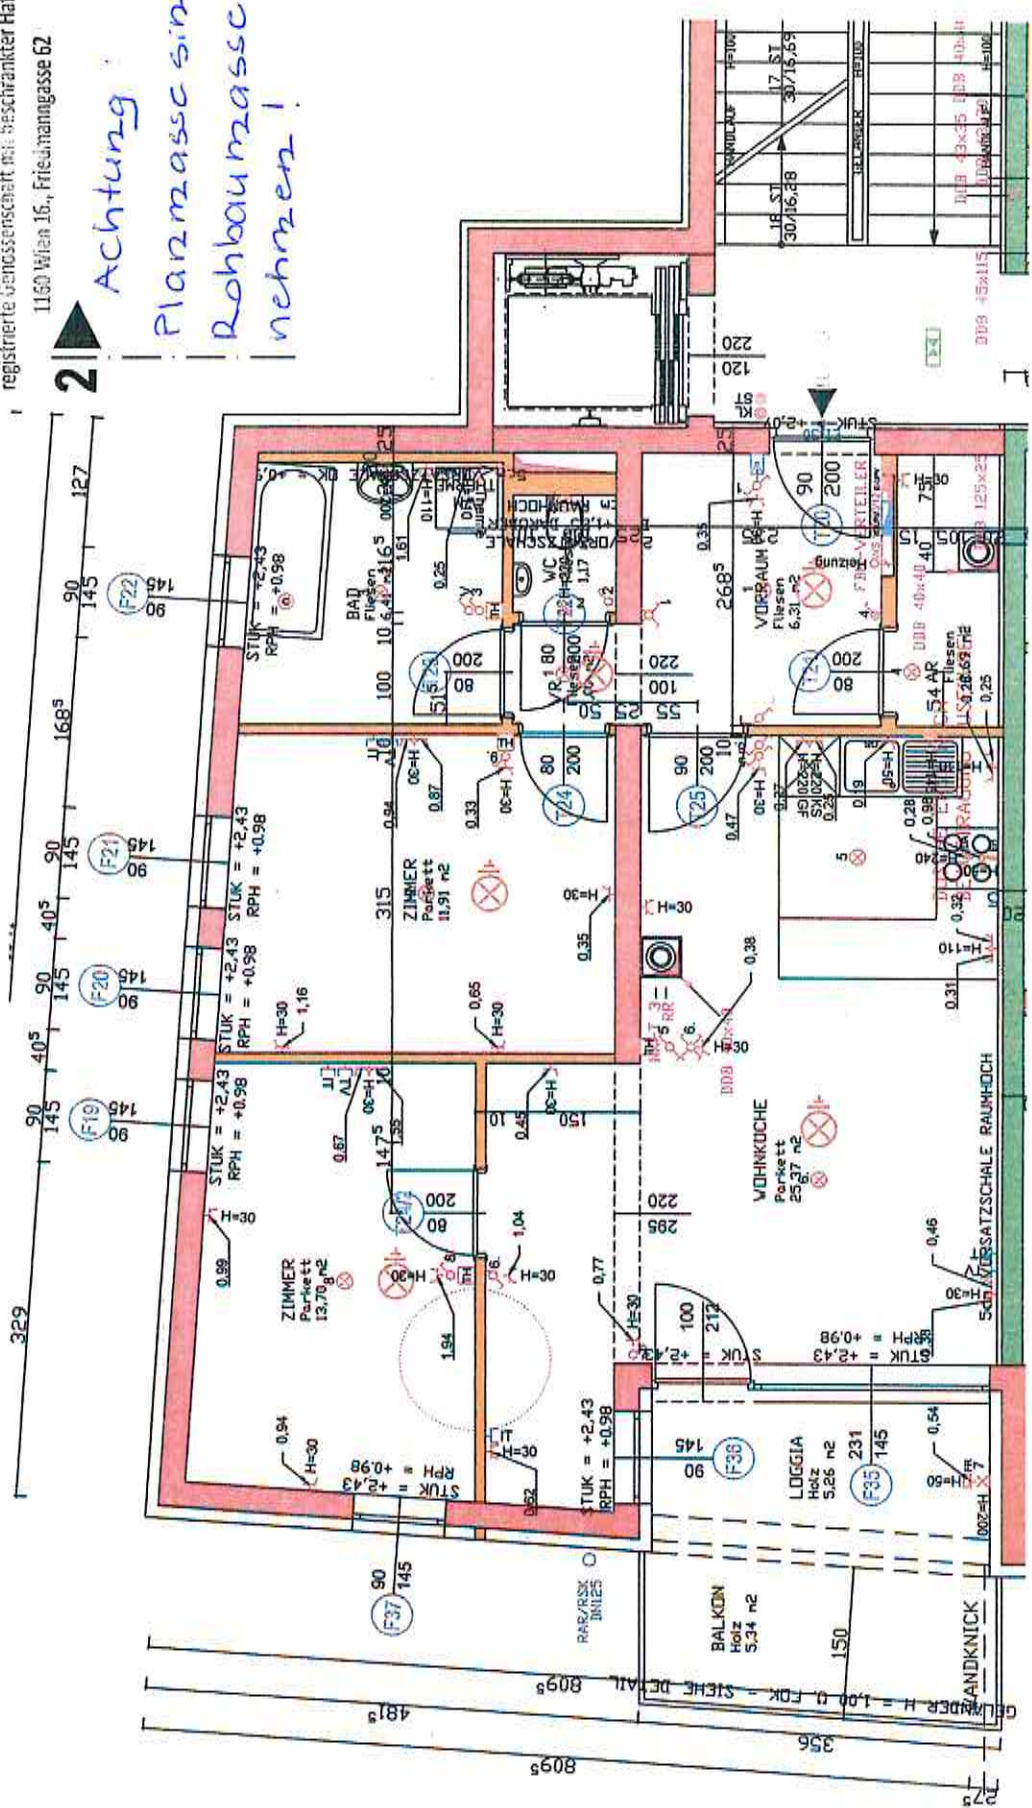

Datum	30.08.2016	Elektronischer	BESTANDSPLAN	16. Johann Slaudtstrasse 6A
Bearb.	ZBWSIEF	Erstellt durch		EG Top 3
Gepr.				
Ungepr.				
Datum		Name		
Erstellt von				