


TOP 4

Vertragsbeilage
1:50

LEGENDE:


- Porotherm SBZ
- Mauerwerk
- Stahlbeton
- Metallständerwand
- Dämmung hart
- Dämmung weich
- Steckdose
- Taster Sonnenschutz
- Sonnenschutz Motor
- Kippschalter
- Deckenauslass
- TV Dose
- Leerrohr Multimedia
- Schalter mit Kontrollleuchte
- Rauchwarnmelder
- Erdung
- Wandauslass
- Feuchtraum
- Lüfter
- Wandleuchte
- Raumtermostat
- Gegensprechanlage
- Elektroherdanschluss
- Deckenleuchte

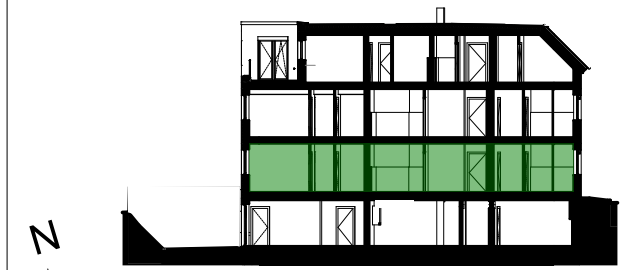

EG

Alle dargestellten Einrichtungsgegenstände haben symbolhaften Charakter und stellen einen Möblierungsvorschlag dar. Dieser Plan ist zum Anfertigen von Einbaumöbeln nicht geeignet. Die genaue Lage und Anordnung wird im Zuge der Ausführungsplanung festgelegt. Die Flächenangaben sind ca. Angaben und können sich durch die Detailplanung geringfügig verändern.

STAND: 09.12.2020

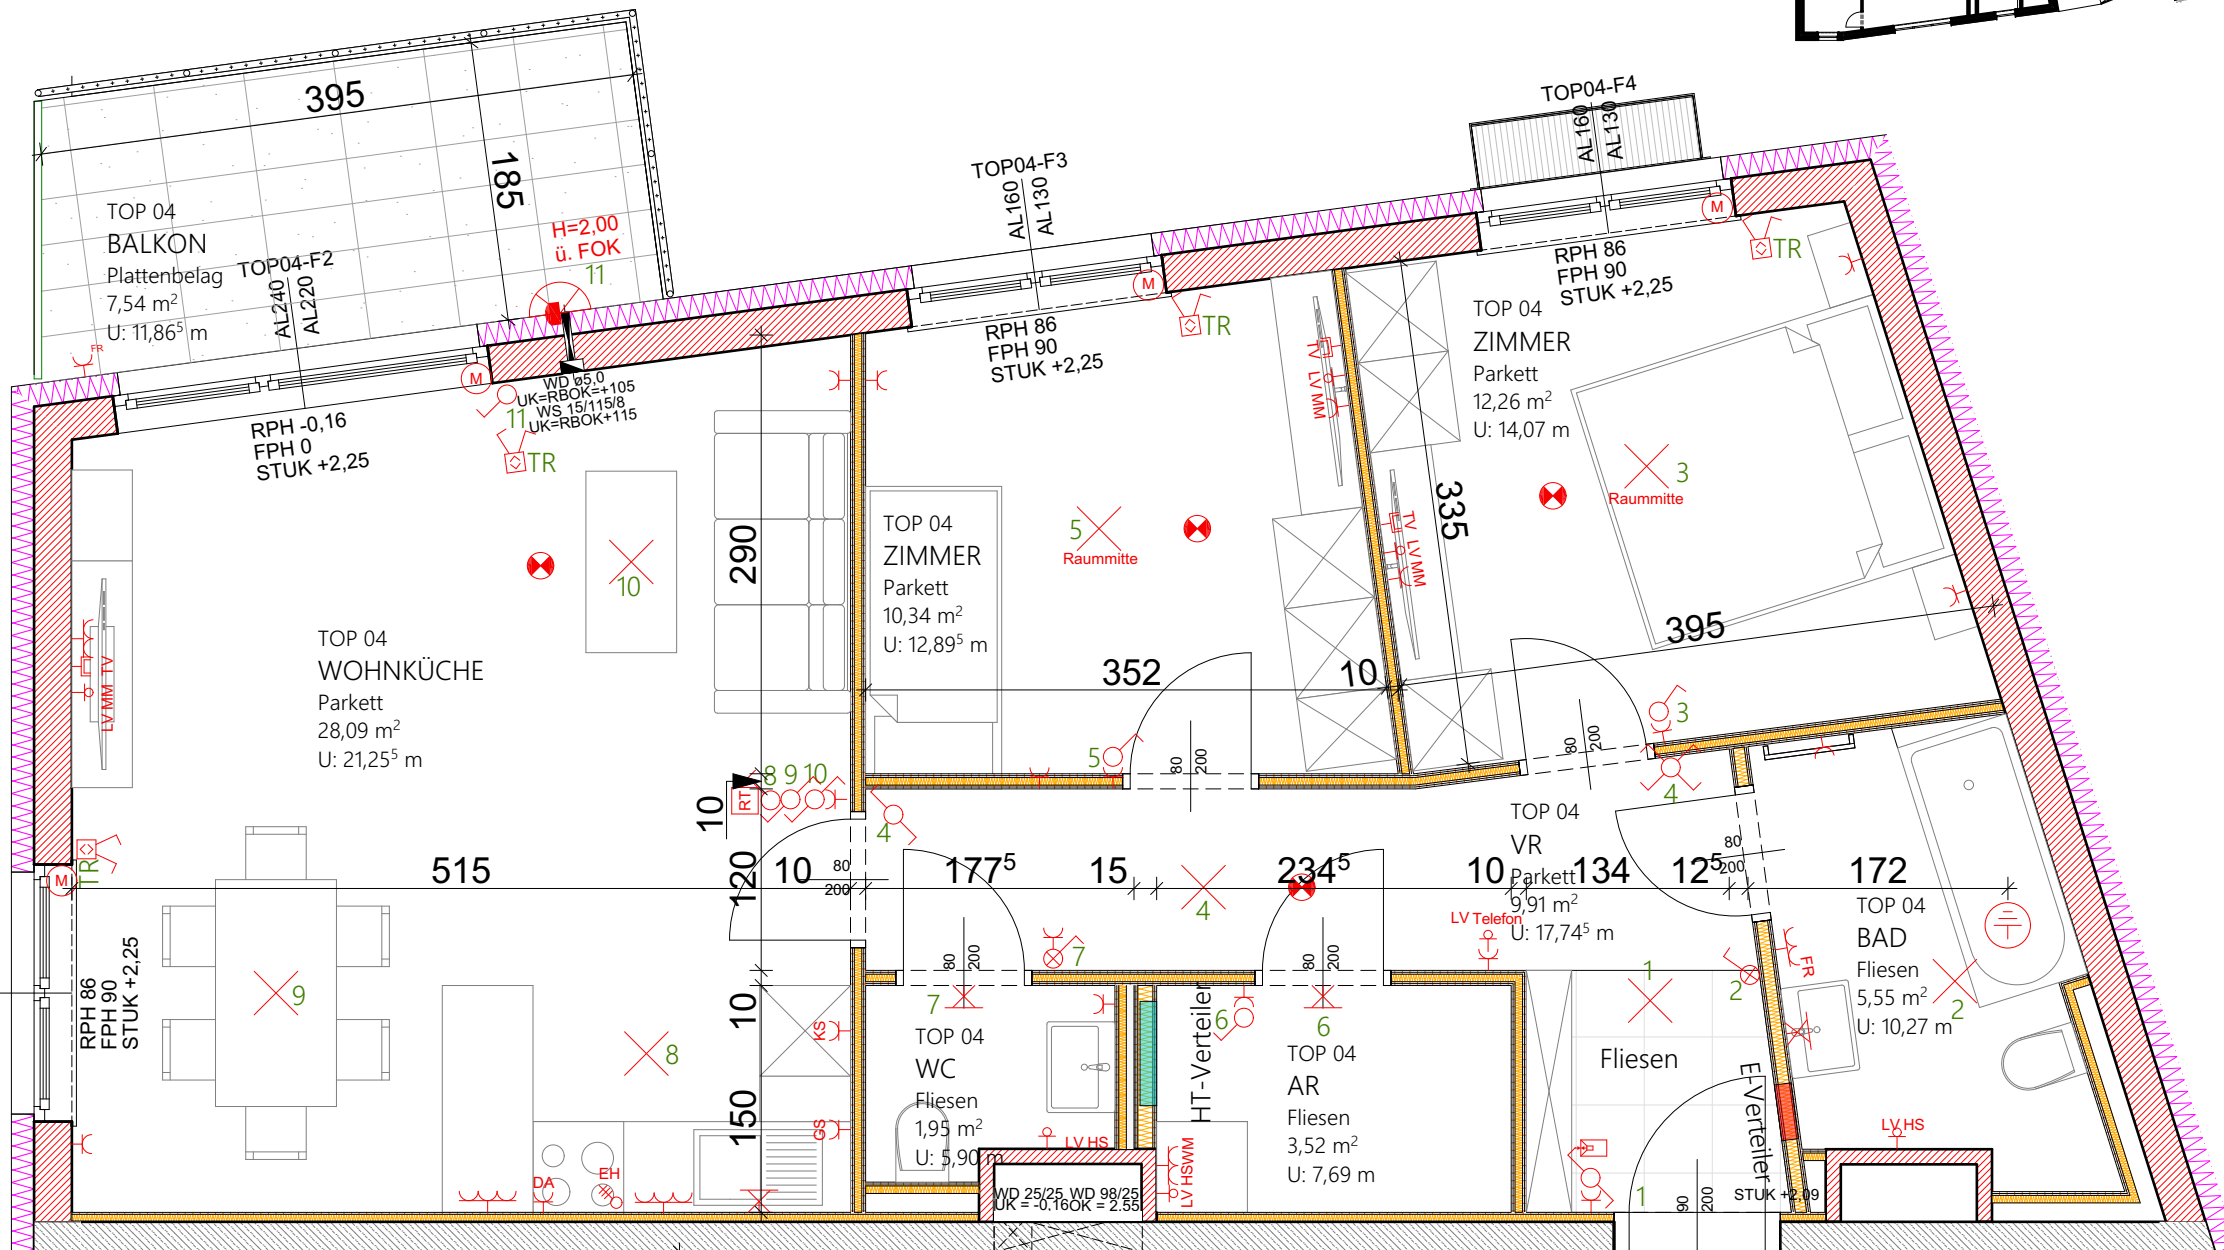

TOP 04

Wohnnutzfläche	71,62
Einlagerungsraum	2,52
Balkon	7,54

