TIEGE 1/2

MA 69
Baurechts-, Siedlungs-, Kleingarten
und Ernteland-Angelegenheiten
Zl.: S 27/74
Gegen den Bauentwurf wird von h. a. ver-
und der Baubeschreibung kein Einwand
erhoben.
Wien, 19. 3. 74
Für den Abteilungsleiter:
Ing. Mistig
OAR

BAUWERBER :

GRUNDEIGENTÜMER :

PLANVERFASSER :

BAUFÜHRER :

Gemeinnützige Bau- Wohn-
und Siedlungsgenossenschaft „Heim"
registrierte Genossenschaft mit beschränkter Haftung
Wien 16., Friedmanngasse 62

SCHRÖ[illegible] Baugesellschaft m.b.H.
1030 Wien Mi[illegible]kellergasse 20

BEACHTEN

AUSFÜHRUNG ZU ÜBERPRÜFEN
MIT DEM EINVERSTÄNDNISS
BAUGENOSSENSCHAFT "HEIM" GESTATTET

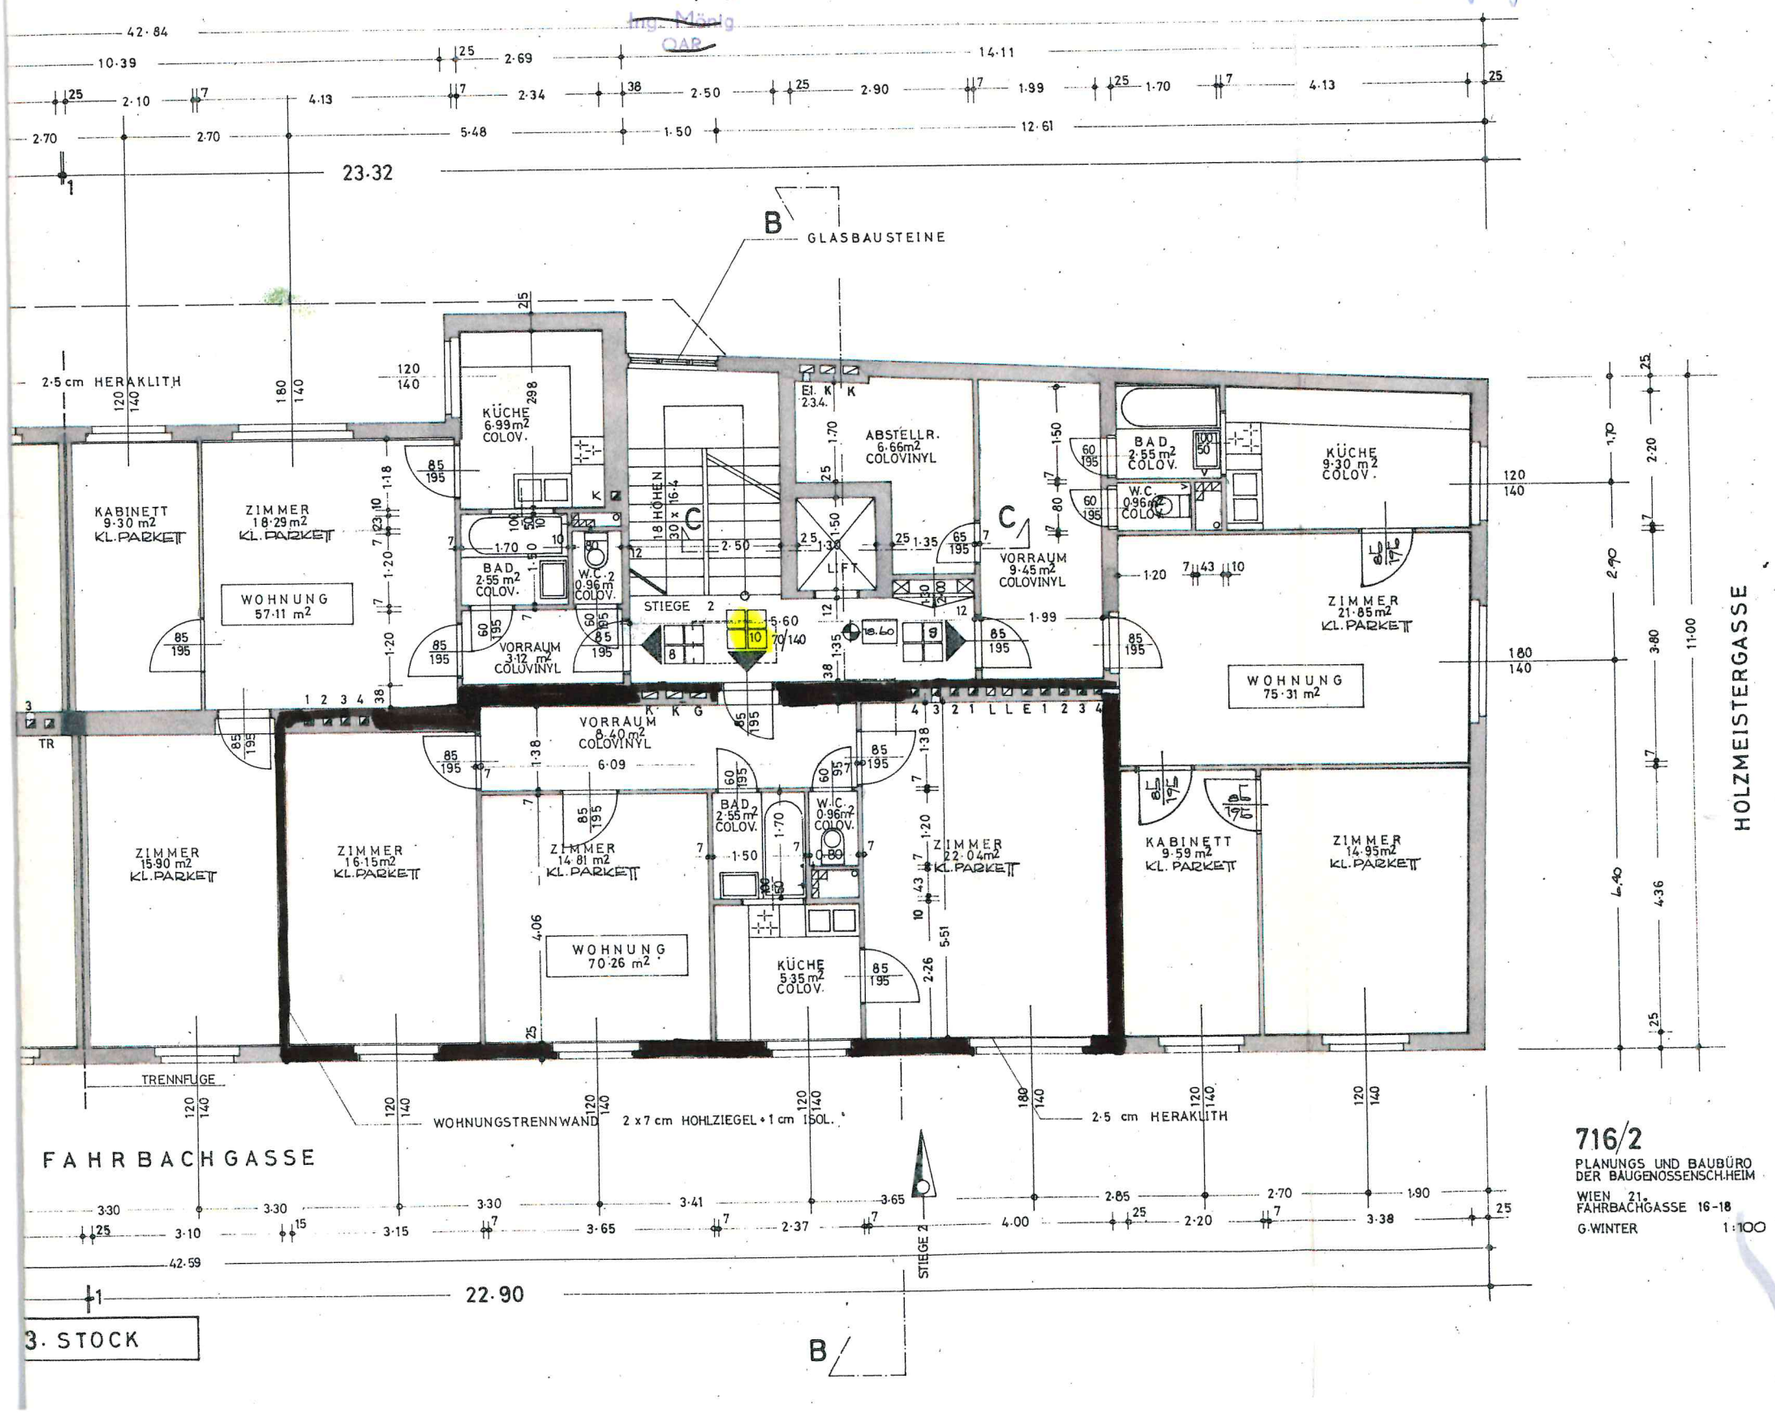

716/2
PLANUNGS UND BAUBÜRO
DER BAUGENOSSENSCH. HEIM
WIEN 21.
FAHRBACHGASSE 16-18
G. WINTER 1:100

WHA: WIEN 21., FAHRBACHGASSE 16-18 / STIEGE 2 / TOP 10

ACHTUNG: PLANMASSE SIND ROHBAUMASSE
NATURMASSE NEHMEN!

Gemeinnützige Bau- Wohn-
und Siedlungsgenossenschaft „Heim"
registrierte Genossenschaft mit beschränkter Haftung
1160 Wien 16., Friedmanngasse 62